


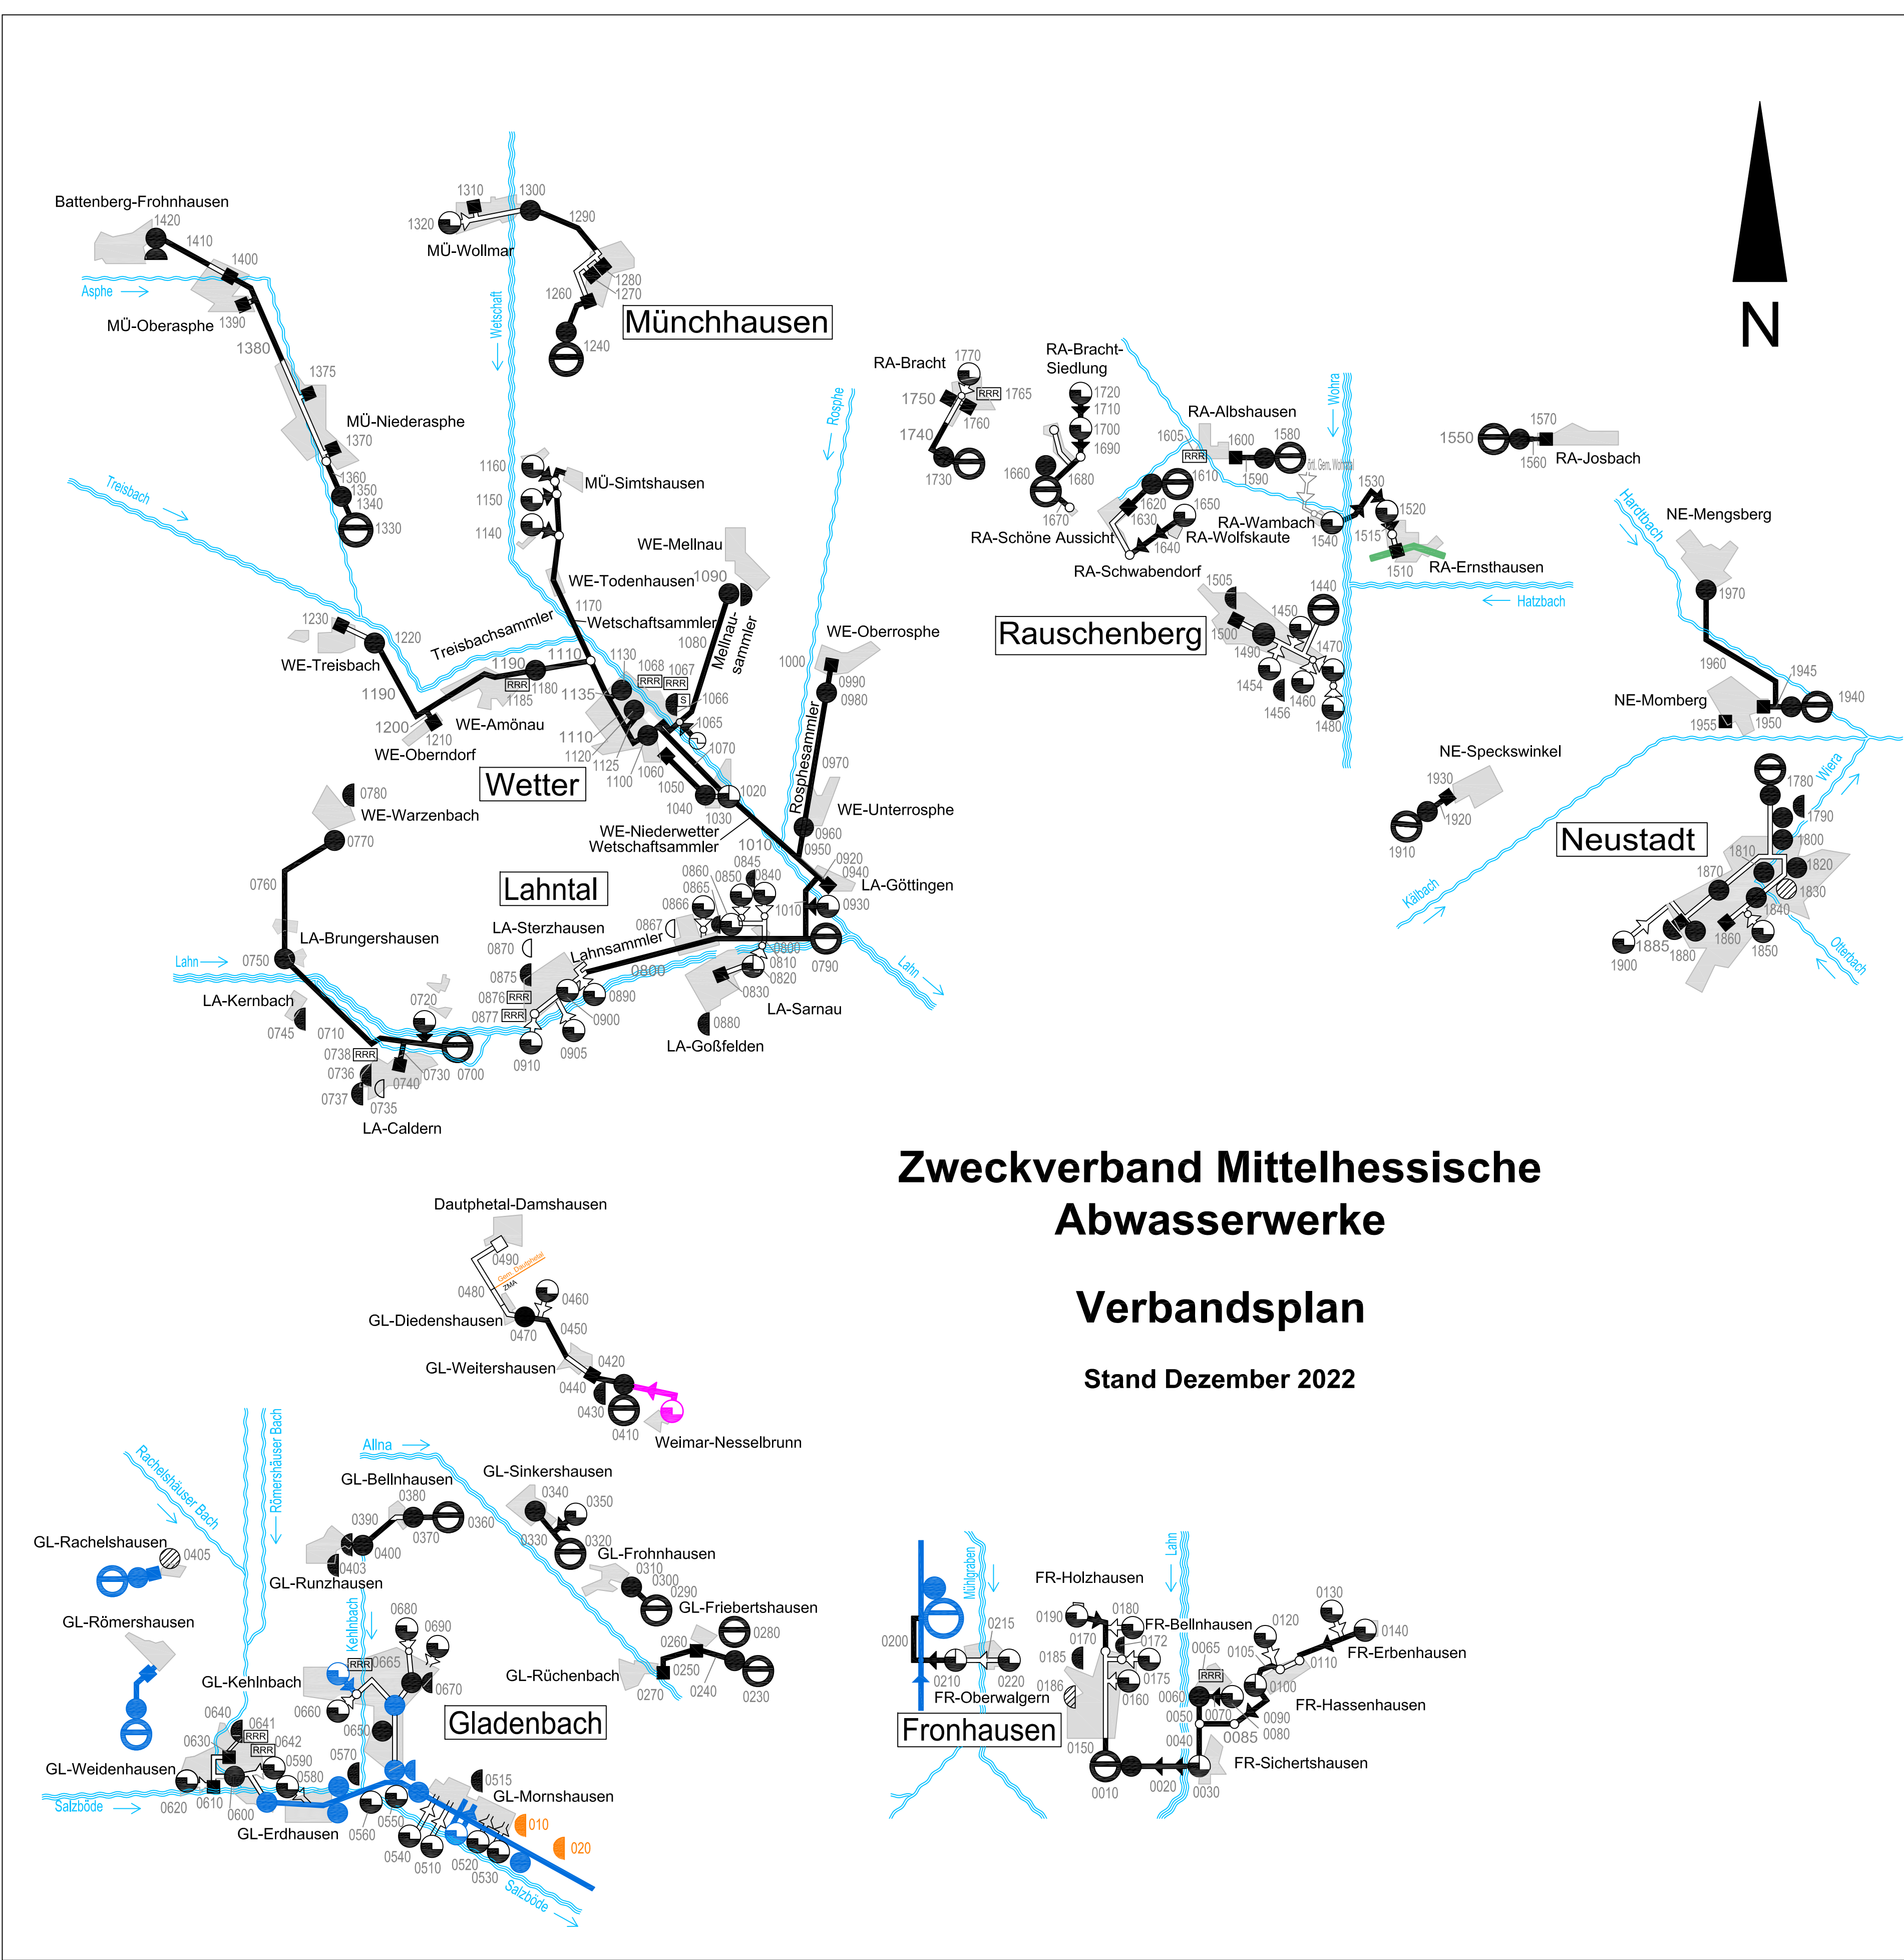

Zweckverband Mittelhessische Abwasserwerke

Verbandsplan

Stand Dezember 2022

Ortsnetznummer

- FR01 Bellnhausen
- FR02 Erbenhausen
- FR03 Fronhausen
- FR04 Hassenhausen
- FR05 Holzhausen
- FR06 Oberwalgern
- FR07 Sichertshausen

- GL01 Bellnhausen
- GL02 Diedenshausen
- GL03 Erdhausen
- GL04 Gladenbach
- GL05 Friebertshausen
- GL06 Frohnhausen
- GL07 Kehnlnbach
- GL08 Mornshausen
- GL09 Rachelshausen
- GL10 Römershausen
- GL11 Rüchenbach
- GL12 Runzhausen
- GL13 Sinkerhausen
- GL14 Weidenhausen
- GL15 Weilershausen

- LA01 Brungershausen
- LA02 Caldern
- LA03 Göttingen
- LA04 Goßfelden
- LA05 Kernbach
- LA06 Samrau
- LA07 Sterzhausen

- MÜ01 Münchhausen
- MÜ02 Nierasphe
- MÜ03 Oberasphe
- MÜ04 Sämtshausen
- MÜ05 Wollmar

- NE01 Mengersberg
- NE02 Momberg
- NE03 Neustadt
- NE04 Speckswinkel

- RA01 Albhausen
 - RA02 Bracht
 - RA03 Ernsthhausen
 - RA04 Josbach
 - RA05 Rauschenberg
 - RA06 Schwabendorf
 - RA07 Wolfskaute
 - RA08 Wambach
 - RA09 Bracht-Siedlung
 - RA10 Schöne Aussicht
- WE01 Amönau
 - WE02 Mellnau
 - WE03 Niederwetter
 - WE04 Oberndorf
 - WE05 Oberosphe
 - WE06 Todenhausen
 - WE07 Treibsbach
 - WE08 Unterosphe
 - WE09 Warzenbach
 - WE10 Wetter
- ### Abkürzungen
- FR : Fronhausen
 - GL : Gladenbach
 - LA : Lahntal
 - MÜ : Münchhausen
 - NE : Neustadt
 - RA : Rauschenberg
 - WE : Wetter
- ### Zeichenerklärung
- Verband vorhanden
 - Verband geplant
 - Anlagen IGS
 - Anlagen AM
 - Anlagen AMS
 - örtlich, Eigentum Kommune
 - Anlagen AAK
 - nur Wartung ZMA

Verbandsanlagen

 - Sammler
 - Schmutzwasserdruckleitung
 - Kanaltauraum als Puffer, ohne Entlastung in ein Gewässer
 - Sedimentationsanlage
 - Regenüberlauf
 - Regenüberlaufbecken
 - Regenüberlaufbecken mit PW
 - Regenrückhaltebecken oder Regenrückhalteraum
 - Vollbiologische Kläranlage
- | Index | Datum | Änderung | Bearbeiter |
|-------|------------|---|------------|
| 044 | 12.12.2022 | 1605, 0641, 0642 Symbole geändert | A. Walter |
| 043 | 01.09.2022 | 1185 RRR (KSR) Am Spielplatz Amönau ergänzt | A. Walter |
| 042 | 22.02.2022 | 1067, 1068 SMUSI Bezeichnungen ergänzt | A. Walter |
| 041 | 04.11.2021 | 0186 RRB Fronhausen Am Scheid ergänzt | A. Walter |
| 040 | 14.05.2021 | 0641+0642 (KSR1+2) BG Oberer Haumbach erg. | A. Walter |
- | | | | | | |
|------------|---------|---|------------|---------|--|
| 1150 | PW+DL | PW 2 Mittelsimthausen incl. Anschlussdruckleitung | 0010 B 10 | KARÜB | KA ma RÜB Fronhausen |
| 1160 | PW+DL | PW 1 Obersimtshausen incl. Anschlussdruckleitung | 0020 | DL | Druckleitung vom RÜB/PW Sichertshausen – KA Fronhausen |
| 1170 | FK | Sammler Sämtshausen – Treibsbachsammler | 0030 B 40 | RÜB/PW | RÜB mit RW-PW Sichertshausen |
| 1180 B 2 | RÜB | RÜB Amönau | 0040 | FK | Sammler vom S20 – RÜB/PW Sichertshausen |
| 1185 B 14 | RRR | RRR (KSR) Am Spielplatz Amönau | 0050 | FK | Sammler vom RÜB Bellnhausen – S20 |
| 1190 | FK | Sammler vom RÜB Treibsbach – RÜB Amönau | 0060 B 30 | RÜB | RÜB (KSR) Bellnhausen |
| 1200 | FK | Sammler vom RÜ Oberndorf – RÜB Treibsbach – RÜB Amönau | 0065 | RRR/KSR | RRR (KSR) In den Betten Bellnhausen |
| 1210 R 2 | RÜ | RÜ Oberndorf | 0070 | DL | Druckleitung vom PW Im Feldchen Bellnhausen – Ortskanal Bellnhausen |
| 1220 B 1 | RÜB | RÜB (KSR) Treibsbach | 0080 | PW | PW Im Feldchen Bellnhausen |
| 1230 R 1 | RÜ | RÜ Treibsbach | 0085 | FK | Sammler von Druckleitung Hassenhausen – S20 Sammler Bellnhausen/Sichertshausen |
| 1240 B 02 | KARÜB | KA mit RÜB (KSR) Münchhausen | 0090 | DL | Druckleitung vom RÜB/PW Hassenhausen – S32 |
| 1260 R 04 | RÜ | RÜ Münchhausen | 0100 B 20 | RÜB/PW | RÜB/PW Hassenhausen |
| 1270 R 03 | RÜ | RÜ Gerstenecke Münchhausen | 0105 | FK | Sammler vom Ortskanal Hassenhausen – RÜB/PW Hassenhausen |
| 1280 R 02 | RÜ | RÜ Goosgasse Münchhausen | 0110 | DL | Druckleitung vom PW Erbenhausen – Ortskanal Hassenhausen |
| 1290 | FK | Sammler vom RÜB Dorfstraße Wollmar – Ortskanal Münchhausen | 0120 | PW+DL | PW 3 Zum Köhberg Hassenhausen incl. Anschlussdruckleitung |
| 1300 B 01 | RÜB | RÜB Dorfstraße Wollmar | 0130 | PW+DL | PW 2 Hundsburg Erbenhausen incl. Anschlussdruckleitung |
| 1310 R 01 | RÜ | RÜ Brunnenrain Wollmar | 0140 | PW | PW 1 Erbenhausen |
| 1320 | PW+DL | PW Wollmar incl. Anschlussdruckleitung | 0150 | FK | Sammler vom Ortskanal Fronhausen – KA Fronhausen |
| 1330 | KA | KA Nierasphe | 0160 | PW+DL | PW Talstraße Fronhausen incl. Anschlussdruckleitung |
| 1340 | FK | Sammler vom RÜB (KSR) Nierasphe – KA Nierasphe | 0170 | DL | Druckleitung vom PW Am Linderling Holzhausen – Ortskanal Fronhausen |
| 1350 B 20 | RÜB | RÜB (KSR) Nierasphe | 0172 | RRB | RRB Fronhausen Haydnstraße |
| 1360 | FK | Sammler vom Ortskanal Nierasphe – RÜB Nierasphe | 0175 | PW | PW Kammäcker/Biegen Fronhausen incl. Anschlussdruckleitung |
| 1370 R 40 | RÜ | RÜ Nierasphe | 0180 | PW+DL | PW Fa. Seidel Fronhausen incl. Anschlussdruckleitung |
| 1375 R 30 | RÜ | RÜ Nierasphe | 0185 | RRB | RRB Fronhausen Auf dem gleichen Morgen |
| 1380 | FK | Sammler vom RÜ Oberasphe – Ortskanal Nierasphe | 0186 | RRB | RRB Fronhausen Am Scheid geplant |
| 1390 R 20 | RÜ | RÜ Oberasphe | 0190 | PW | PW Am Linderling, Holzhausen |
| 1400 R 10 | RÜ | RÜ Oberasphe | 0200 | DL | Druckleitung vom RÜB/PW Oberwalgern – KA Etzelmühle |
| 1410 | FK | Sammler vom RÜB Fronhausen – Ortskanal Oberasphe | 0210 B 28 | RÜB/PW | RÜB/PW (KSR) Oberwalgern |
| 1420 B 10 | RÜB/RRB | RÜB/RRB Fronhausen | 0215 | DL | Druckleitung vom PW Ringstraße Oberwalgern – RÜB/PW Oberwalgern |
| 1440 | KA | KA Rauschenberg | 0220 | PW | PW Ringstraße Oberwalgern |
| 1450 | PW+DL | PW Tapetenfabrik Rauschenberg incl. Anschlussdruckleitung | 0230 B 11 | KARÜB | KARÜB Friebertshausen |
| 1454 | PW+DL | PW Ernteweg Rauschenberg incl. Anschlussdruckleitung | 0240 | FK | Sammler vom RÜ Friebertshausen – KARÜB Friebertshausen |
| 1456 | RRB | RRB Ernteweg Rauschenberg | 0250 R 11 | RÜ | RÜ Friebertshausen |
| 1460 | PW+DL | PW Lepper Schmaltaler Mühle Rauschenberg incl. Anschlussdruckleitung | 0260 | FK | Sammler vom RÜ Rüchenbach – RÜ Friebertshausen |
| 1470 | PW+DL | PW Waldschänke Bahnhofstraße Rauschenberg incl. Anschlussdruckleitung | 0270 R 10 | RÜ | RÜ Rüchenbach |
| 1480 | PW+DL | PW Schenkerberg Sägewerk Rauschenberg incl. Anschlussdruckleitung | 0280 | KA | KA Friebertshausen (Pflanzenkläranlage) |
| 1490 B 200 | RÜ | RÜ Bahnhofstraße Rauschenberg | 0290 | KA | KA Fronhausen |
| 1500 R 100 | RÜ | RÜ Breslauer Straße Rauschenberg | 0300 | FK | Sammler vom RÜB Fronhausen – KA Fronhausen |
| 1505 | RRB | RRB Timpelgraben Rauschenberg | 0310 B 10 | RÜB | RÜB (KSR) Fronhausen |
| 1510 R 20 | RÜ | RÜ Hauptstraße Ernsthhausen | 0320 | KA | KA Sinkerhausen |
| 1515 | DL | Druckleitung vom PW Alte Straße Ernsthhausen – zum Ortskanal Ernsthhausen | 0330 | FK | Sammler vom RÜB Sinkerhausen – KA Sinkerhausen |
| 1520 | PW | PW Alte Straße Ernsthhausen | 0340 B 10 | RÜB | RÜB (KSR) Sinkerhausen |
| 1530 | DL | Druckleitung vom PW Wambacher Straße Wambach – PW Alte Straße Ernsthhausen | 0350 | PW+DL | PW Am Mühlhof Sinkerhausen incl. Anschlussdruckleitung |
| 1540 | PW | PW Wambacher Straße Wambach | 0360 | KA | KA Bellnhausen |
| 1550 B 100 | KARÜB | KA mit RÜB Josbach | 0370 | FK | Sammler vom RÜB Bellnhausen – KA Bellnhausen |
| 1560 | FK | Sammler vom RÜB Josbach – KA Josbach | 0380 B 11 | RÜB | RÜB Bellnhausen |
| 1570 R 10 | RÜ | RÜ Josbach | 0390 | FK | Sammler vom RÜB/RRB Runzhausen – RÜB Bellnhausen |
| 1580 B 100 | KARÜB | KA mit RÜB Albhausen | 0400 B 10 | RÜB/RRB | RÜB/RRB (KSR) Runzhausen |
| 1590 | FK | Sammler vom RÜ Albhausen – KA Albhausen | 0403 | RRB | RRB BG Langacker Runzhausen |
| 1600 R 100 | RÜ | RÜ Albhausen | 0405 | RRR | RRR (KSR) Regenwasserkanal BG Im Bonstuck Rachelshausen geplant |
| 1605 | RRR/KSR | RRB (KSR) BG Zur Feldkühe Albhausen | 0410 B 12 | KARÜB | KA mit RÜB Ochtal Weilershausen |
| 1610 B 100 | KARÜB | KA mit RÜB Schwabendorf | 0420 | FK | Sammler vom RÜ Weilershausen – KARÜB Ochtal Weilershausen |
| 1620 | FK | Sammler vom RÜ Schwabendorf – KARÜB Schwabendorf | 0430 | RRB | RRB Weilershausen |
| 1630 R 100 | RÜ | RÜ Schwabendorf | 0440 R 11 | RÜ | RÜ Weilershausen |
| 1640 | DL | Druckleitung vom PW Wolfskaute – Ortskanal Schwabendorf | 0450 | FK | Sammler vom RÜB Diedenshausen – RÜ Weilershausen |
| 1650 | PW | PW Wolfskaute | 0460 | PW+DL | PW Untermühle Diedenshausen incl. Anschlussdruckleitung |
| 1660 B 100 | KARÜB | KA mit RÜB Bracht-Siedlung | 0470 B 10 | RÜB | RÜB (KSR) Diedenshausen |
| 1670 | FK | Sammler vom Ortskanal Schöne Aussicht – KARÜB Bracht-Siedlung (Pflanzenkläranlage) | 0480 | FK | Sammler vom RÜ Damshausen – RÜB Diedenshausen |
| 1680 | FK | Sammler von Druckleitung Bracht-Siedlung – KARÜB Bracht-Siedlung (Pflanzenkläranlage) | 0490 R 10 | RÜ | RÜ Damshausen |
| 1690 | DL | Druckleitung vom PW 2 Drosselweg Bracht-Siedlung – Freisiegelkanal Bracht-Siedlung | 0510 | PW+DL | PW Subachstraße Mornshausen incl. Anschlussdruckleitung |
| 1700 | PW | PW 2 Drosselweg Bracht-Siedlung | 0515 | RRB | RRB Mornshausen Appelergraben |
| 1710 | DL | Druckleitung vom PW 1 Drosselweg Bracht-Siedlung – PW 2 Drosselweg Bracht-Siedlung | 0520 | PW+DL | PW Schulstraße Mornshausen incl. Anschlussdruckleitung |
| 1720 | PW | PW 1 Drosselweg Bracht-Siedlung | 0530 | PW+DL | PW Hochsmühle Mornshausen incl. Anschlussdruckleitung |
| 1730 B 300 | KARÜB | KA mit RÜB Bracht | 0540 | PW+DL | PW Hüttenmühle Mornshausen incl. Anschlussdruckleitung |
| 1740 | FK | Sammler vom Ortskanal Bracht – KARÜ Bracht | 0550 | PW+DL | PW OHV Mornshausen incl. Anschlussdruckleitung |
| 1750 R 100 | RÜ | RÜ Schöne Aussicht Straße Bracht | 0560 | PW+DL | PW Bruchmühle Erdhausen incl. Anschlussdruckleitung |
| 1760 R 200 | RÜ | RÜ Riedweg Bracht | 0570 | RRB | RRB Im tiefen Graben Erdhausen |
| 1765 | RRR | RRR (KSR) Rehgarten Bracht | 0580 | PW+DL | PW Kuhtsmühle Erdhausen incl. Anschlussdruckleitung |
| 1770 | PW+DL | PW Grüner Weg Bracht incl. Anschlussdruckleitung | 0590 | PW+DL | PW Turnweg Weidenhausen incl. Anschlussdruckleitung |
| 1780 B 14 | KARÜB | KA mit RÜB (KSR) Neustadt | 0600 BR 03 | RÜB | RÜB (KSR) Störing Weidenhausen |
| 1790 B 70 | RÜB/RRB | RÜB/RRB (KSR) Am Schalkert Neustadt | 0610 R 12 | RÜ | RÜ Hardtenmühle Weidenhausen |
| 1800 B 60 | RÜB | RÜB (KSR) Wiesenberg Neustadt | 0620 | PW+DL | PW Hardtenmühle Weidenhausen incl. Anschlussdruckleitung |
| 1810 B 12 | RÜB | RÜB (KSR) Ringstraße Neustadt | 0630 R 1 | RÜ | RÜ Weidenhäuser Str. (Stroberg) Weidenhausen |
| 1820 B 50 | RÜB | RÜB (KSR) Töpferweg Neustadt | 0640 | RRB | RRB Am Cromerg Weidenhausen |
| 1830 B 44 | RÜB | gepl. RÜB Alsfelder Straße Neustadt | 0641 | KSR | KSR 1 BG Oberer Haumbach Weidenhausen |
| 1840 B 42 | RÜB | RÜB Hindenburgstraße Neustadt | 0642 | KSR | KSR 2 BG Oberer Haumbach Weidenhausen |
| 1850 | PW+DL | PW Gartenstraße Neustadt incl. Anschlussdruckleitung | 0650 B 06 | RÜB | RÜB (KSR) Kanstraße Gladenbach |
| 1860 R 40 | RÜ | RÜ Gleimenhainerstraße Neustadt | 0660 | PW+DL | PW Am Klingenberg Gladenbach incl. Anschlussdruckleitung |
| 1870 B 30 | RÜB | RÜB Freiherr-vom-Stein-Straße Neustadt | 0665 | RRR | RRR (KSR) Wilhelm-Schwarz-Straße Gladenbach |
| 1880 B 10 | RÜB | RÜB Bundeswehr Neustadt | 0670 BR 04 | RÜB/RRB | RÜB/RRB Kirchbergstraße Gladenbach |
| 1885 R 21 | RÜ/RRB | RÜ mit RRB Emil-Rössler-Straße Neustadt | 0680 | PW+DL | PW Sinkerhäuserweg Gladenbach incl. Anschlussdruckleitung |
| 1900 | PW+DL | PW Exendorfer Weg Neustadt incl. Anschlussdruckleitung | 0690 | PW+DL | PW Friedhof Gladenbach incl. Anschlussdruckleitung |
| 1910 B 1 | KARÜB | KA mit RÜB Speckswinkel | 0700 | KA | KA Caldern |
| 1920 | FK | Sammler vom RÜ Speckswinkel – KARÜB Speckswinkel | 0710 | FK | Sammler vom RÜB Brungershausen – KA Caldern |
| 1930 R 1 | RÜ | RÜ Speckswinkel | 0720 | PW+DL | PW An der Lahnbrücke Caldern incl. Anschlussdruckleitung |
| 1940 B 20 | KARÜB | KA mit RÜB Momberg | 0730 | FK | Sammler vom RÜ Caldern – Sammler RÜB Brungershausen - KA Caldern |
| 1945 | FK | Sammler vom RÜ Momberg – KARÜB Momberg | 0735 | RRB | RRB Caldern, örtlich, Eigentum Gemeinde Lahntal |
| 1950 R 10 | RÜ | RÜ Momberg | 0736 | RRB | RRB Sprinkwiesen Caldern |
| 1955 R 20 | RÜ | RÜ Anecke Momberg | 0737 | RRR | RRR 1 Faiselbergfeld Caldern |
| 1960 | FK | Sammler vom RÜB Mengersberg – Ortskanal Momberg | 0738 | RRR/KSR | RRR 2 (KSR) Trennsystem Faiselbergfeld Caldern |
| 1970 B 10 | RÜB | RÜB (KSR) Mengersberg | 0740 R 1 | RÜ | RÜ Caldern |
| 0745 | RRB | RRB Kernbach | 0750 B 2 | RÜB | RÜB Brungershausen |
| 0760 | FK | Sammler vom RÜB Warzenbach – RÜB Brungershausen | 0760 | FK | Sammler vom RÜB Warzenbach – RÜB Brungershausen |
| 0770 B 1 | RÜB | RÜB Warzenbach | 0780 | RRB | RRB Warzenbach |
| 0790 | KA | KA Göttingen | 0790 | KA | KA Göttingen |
| 0800 | FK | Sammler vom Ortskanal Sterzhausen – KA Göttingen | 0810 | FK | Sammler vom RÜB/PW Samrau – Ortskanal Sterzhausen - KA Göttingen |
| 0820 B 10 | RÜB/PW | RÜB/PW An der Brücke Samrau incl. Anschlussdruckleitung | 0830 R 10 | RÜ | RÜ Am Sportplatz Samrau |
| 0840 | PW+DL | PW Hardwiesen 1 Goßfelden incl. Anschlussdruckleitung | 0845 | RRR | RRR Hardwiesen Goßfelden |
| 0850 | PW+DL | PW Hardwiesen 2 Goßfelden incl. Anschlussdruckleitung | 0860 | PW+DL | PW An der Bahn Goßfelden incl. Anschlussdruckleitung |
| 0865 | RRR | RRR Sandhute Goßfelden | 0870 | RRR | RRR Sandhute Goßfelden |
| 0880 | RRB | RRB Grüner Weg Goßfelden, örtlich, Eigentum Gemeinde Lahntal | 0885 | RRB | RRB Am Goldberg Sterzhausen, örtlich, Eigentum Gemeinde Lahntal |
| 0890 | PW+DL | PW Schachtstraße Sterzhausen incl. Anschlussdruckleitung | 0895 | RRB | RRB Samrauer Straße Goßfelden |
| 0900 | PW | PW Obere Bahnhofstraße Sterzhausen incl. Anschlussdruckleitung | 0905 | PW+DL | PW Sportplatz Sterzhausen incl. Anschlussdruckleitung |
| 0910 | PW+DL | PW Michaelbacher Straße Sterzhausen incl. Anschlussdruckleitung | 0910 | PW+DL | Sammler vom RÜ Göttingen – Sammler vom RÜB/PW Niederwetter – KA Göttingen |
| 0920 | FK | Sammler vom RÜ Göttingen – Sammler vom RÜB/PW Niederwetter – KA Göttingen | 0930 | PW+DL | PW Biedenköpfer Straße Göttingen incl. Anschlussdruckleitung |
| 0940 R 8 | RÜ | RÜ Frankenberger Straße Göttingen | 0950 | FK | Sammler vom RÜB Unterosphe – Sammler Niederwetter - Sammler Göttingen |
| 0960 B 9 | RÜB | RÜB Unterosphe | 0970 | FK | Sammler vom RÜB Oberosphe – RÜB Unterosphe |
| 0980 B 8 | RÜB | RÜB Oberosphe | 0990 | FK | Sammler vom RÜ Oberosphe – RÜB Oberosphe |
| 1000 R 5 | RÜ | RÜ Oberosphe | 1010 | FK | Sammler vom RÜB/PW Niederwetter – KA Göttingen |
| 1020 B 6 | RÜB/PW | RÜB/PW (KSR) Niederwetter incl. Anschlussdruckleitung | 1030 | FK | Sammler vom RÜB Niederwetter – RÜB/PW Niederwetter |
| 1040 B 5 | RÜB | RÜB Niederwetter | 1050 | FK | Sammler vom RÜ Walkmühle Niederwetter – RÜB Niederwetter |
| 1060 R 4 | RÜ | RÜ Walkmühle Wetter | 1065 | DL | Druckleitung Marburger Straße (JET-Tankstelle) Wetter – Mellnau-sammler |
| 1070 | RRB | RRB und Sedimentationsanlage Im Bental Wetter | 1080 | RRR | RRR 1 (KSR) Birkenweg Wetter |
| 1087 B 12 | RRR | RRR 2 (KSR) Ernteweg Wetter | 1090 B 4 | RÜB/RRB | RÜB/RRB Mellnau |
| 1090 B 3 | RÜB | RÜB 3 Wetter | 1100 | FK | Sammler vom RÜB Amönau – RÜB 3 Wetter |
| 1110 | FK | Sammler vom RÜB Amönau – RÜB 3 Wetter | 1120 B 7 | RÜB | RÜB Alter Graben Wetter |
| 1125 | FK | Sammler vom RÜB Alter Graben Wetter – Sammler vom RÜB Amönau – RÜB 3 Wetter | 1130 B 11 | RÜB | RÜB Am Untertor Wetter |
| 1135 | FK | Sammler vom RÜB Am Untertor Wetter – Sammler vom RÜB Amönau – RÜB 3 Wetter | 1140 | PW+DL | PW 3 Untersimtshausen incl. Anschlussdruckleitung |