


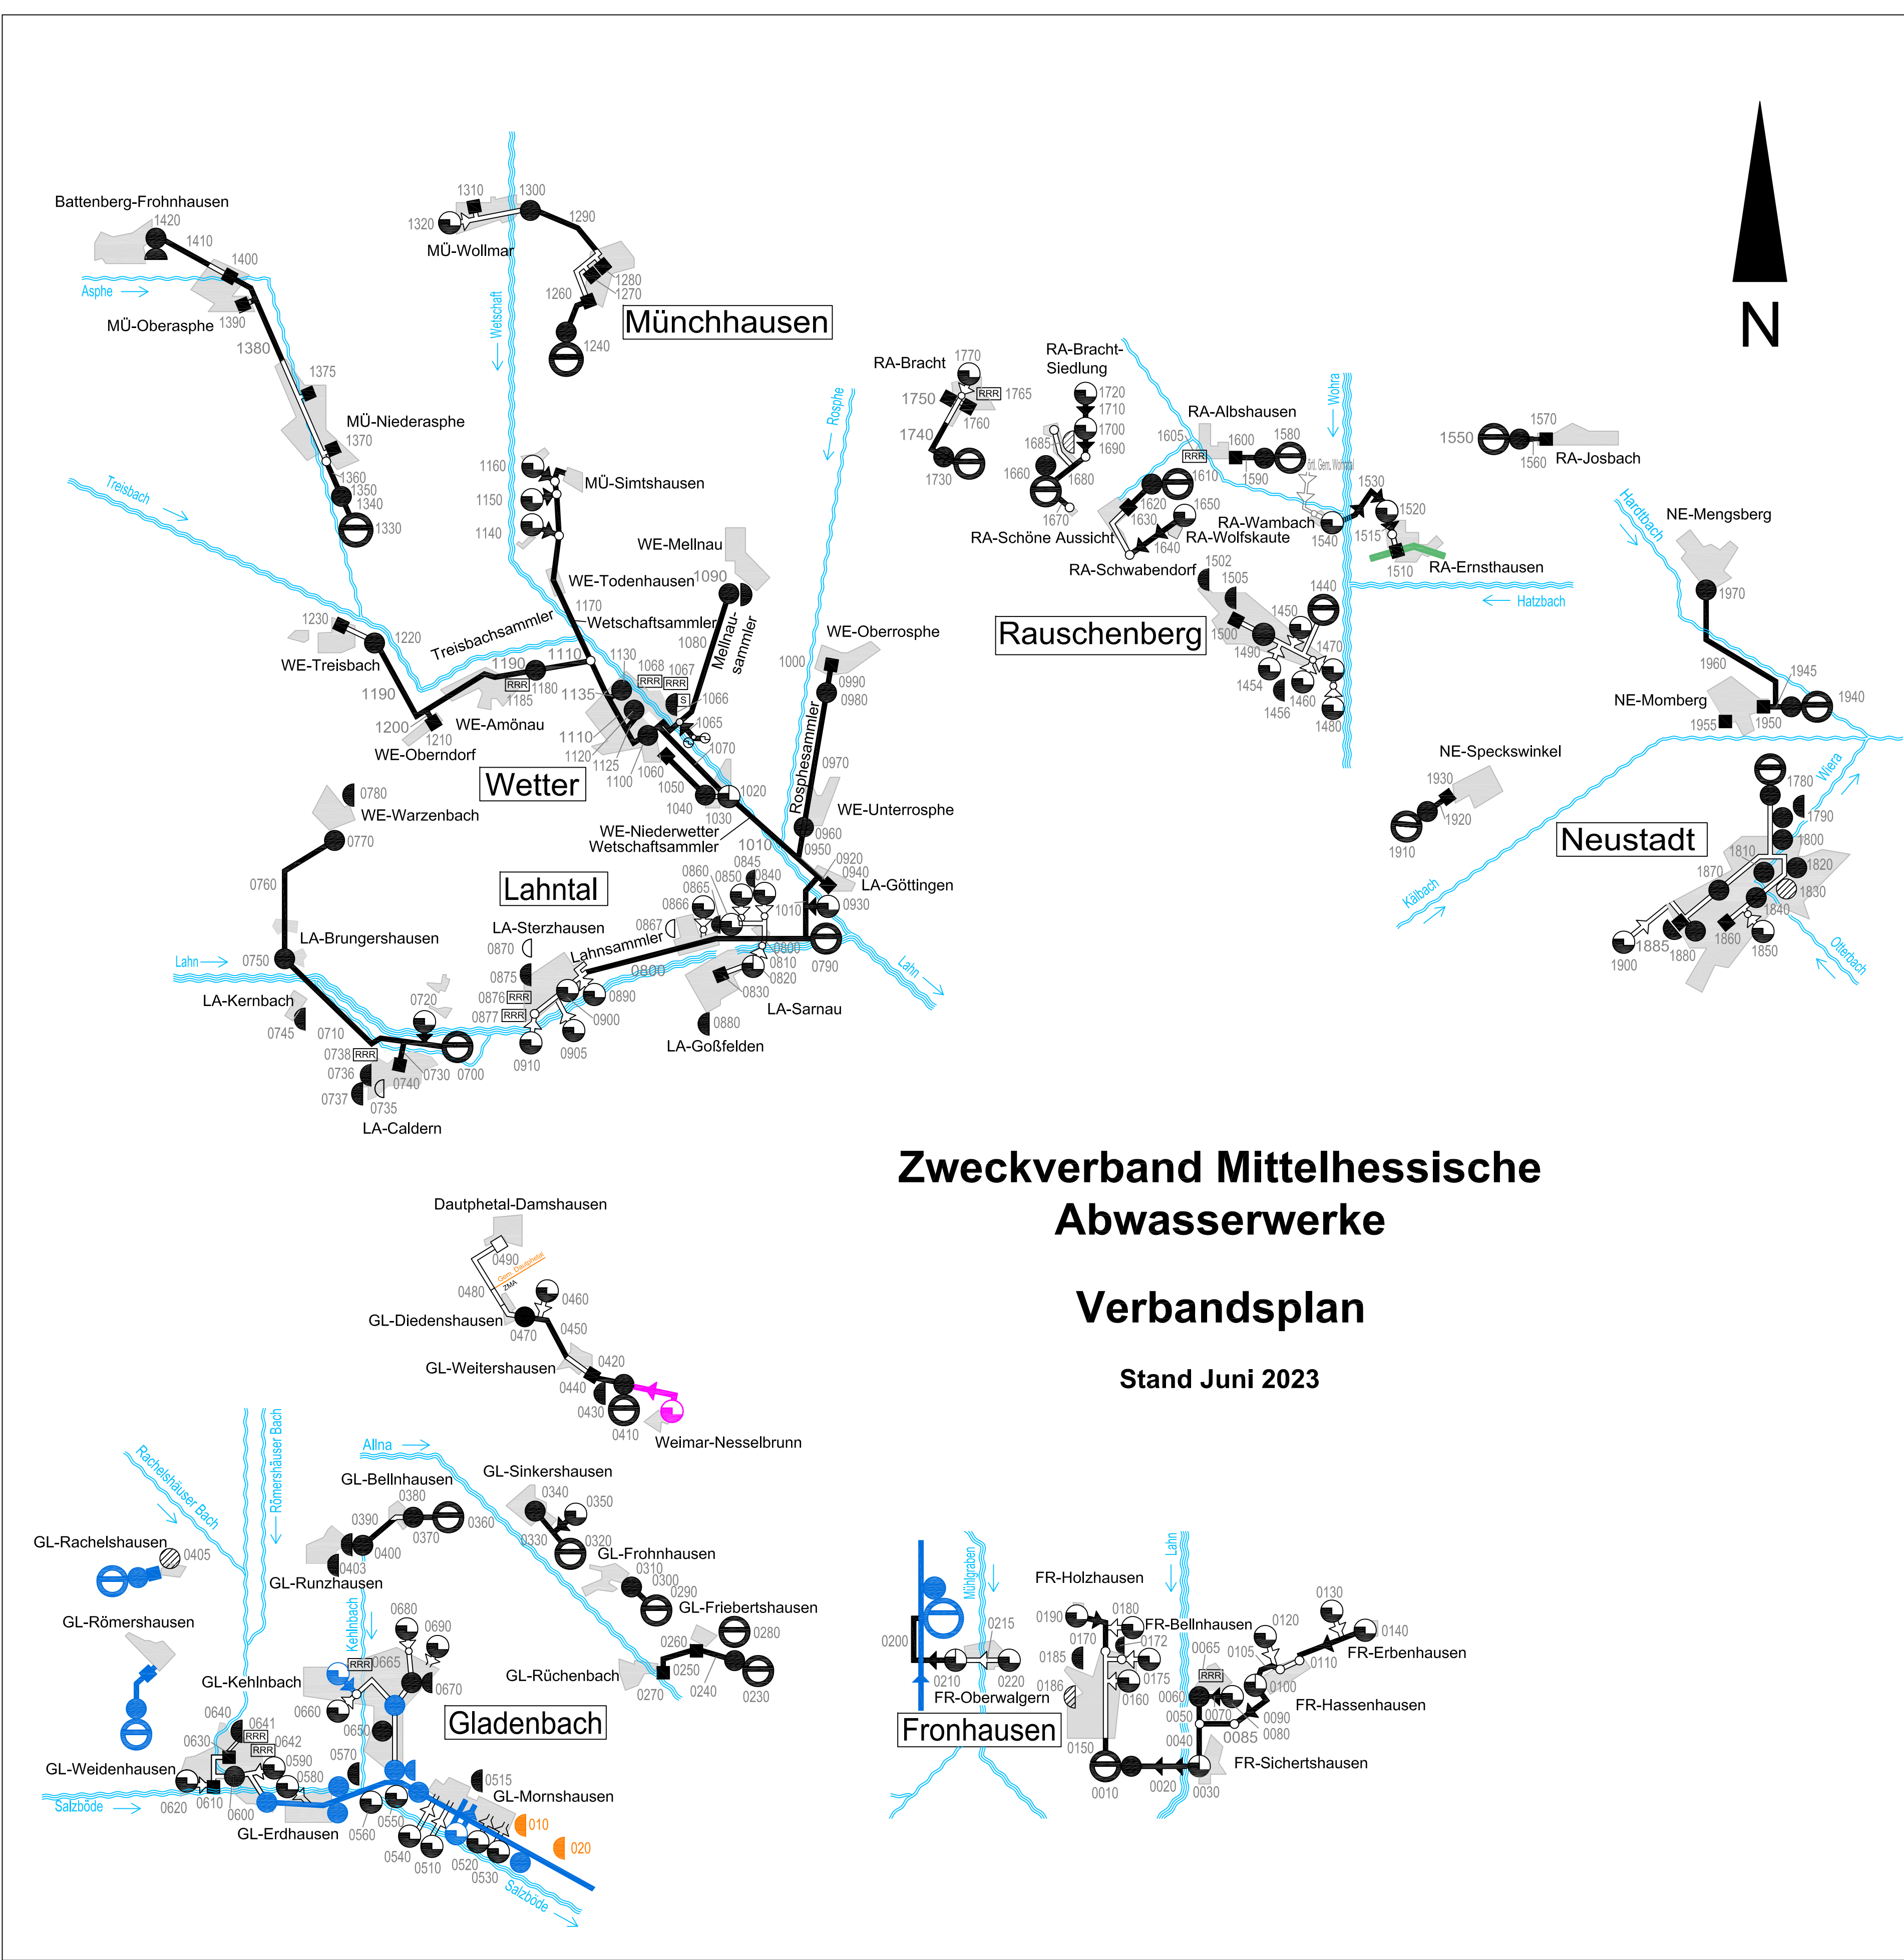

Zweckverband Mittelhessische Abwasserwerke

Verbandsplan

Stand Juni 2023

- Ortsnetznummer
- FR01 Bellnhausen
 - FR02 Erbenhausen
 - FR03 Fronhausen
 - FR04 Hassenhausen
 - FR05 Holzhausen
 - FR06 Oberwalgern
 - FR07 Sichertshausen

- GL01 Bellnhausen
- GL02 Diedenshausen
- GL03 Erdhausen
- GL04 Gladenbach
- GL05 Friebertshausen
- GL06 Frohnhausen
- GL07 Kehlbach
- GL08 Mornshausen
- GL09 Rachelshausen
- GL10 Römershausen
- GL11 Rüchenbach
- GL12 Runzhausen
- GL13 Sinkerhausen
- GL14 Weidenhausen
- GL15 Weitershausen

- LA01 Brungershausen
- LA02 Caldern
- LA03 Göttingen
- LA04 Goßfelden
- LA05 Kernbach
- LA06 Samrau
- LA07 Sterzhausen

- MÜ01 Münchhausen
- MÜ02 Nierasphe
- MÜ03 Oberasphe
- MÜ04 Simtshausen
- MÜ05 Wollmar

- NE01 Mengersberg
- NE02 Mombg
- NE03 Neustadt
- NE04 Speckswinkel

- RA01 Albhausen
 - RA02 Bracht
 - RA03 Ernsthhausen
 - RA04 Josbach
 - RA05 Rauschenberg
 - RA06 Schwabendorf
 - RA07 Wolfskaute
 - RA08 Wambach
 - RA09 Bracht-Siedlung
 - RA10 Schöne Aussicht
- WE01 Amönau
- WE02 Mellnau
- WE03 Niederwetter
- WE04 Oberndorf
- WE05 Oberosphe
- WE06 Todenhausen
- WE07 Treibsbach
- WE08 Unterosphe
- WE09 Warzenbach
- WE10 Wetter

Abkürzungen

FR : Fronhausen
GL : Gladenbach
LA : Lahntal
MÜ : Münchhausen
NE : Neustadt
RA : Rauschenberg
WE : Wetter

Zeichenerklärung

- Verband vorhanden
 - Verband geplant
 - Anlagen IGS
 - Anlagen AM
 - Anlagen AMS
 - örtlich, Eigentum Kommune
 - Anlagen AAK
 - nur Wartung ZMA
- Verbandsanlagen
- Sammler
 - Schmutzwasserdruckleitung
 - Kanalstauraum als Puffer, ohne Entlastung in ein Gewässer
 - Sedimentationsanlage
 - Regenüberlauf
 - Regenüberlaufbecken
 - Regenüberlaufbecken mit PW
 - Regenrückhaltebecken oder Regenrückhalteraum
 - Vollbiologische Kläranlage

Index	Datum	Änderung	Bearbeiter
048	01.06.2023	1685 gepl. RRB Am Bahndamm ergänzt	A. Walter
047	07.03.2023	versch. Bauwerke Text ergänzt z.B. (KSR)	A. Walter
046	23.02.2023	1502 RRB Am Schwitzenberg ergänzt	A. Walter
045	03.02.2023	0065 Bezeichnung geändert	A. Walter
044	12.12.2022	1605, 0641, 0642 Symbole geändert	A. Walter

1150	PW+DL	PW 2 Mittelsimthausen incl. Anschlussdruckleitung	0010	B 10	KARÜB	KA mit RÜB Fronhausen
1160	PW+DL	PW 1 Oberrimthausen incl. Anschlussdruckleitung	0020	DL	Druckleitung vom RÜB/PW Sichertshausen – KA Fronhausen	
1170	FK	Sammler Simtshausen – Treibsbachsammler	0030	B 40	RÜB/PW	RÜB mit RW-PW Sichertshausen
1180	B 2	RÜB RÜB Amönau	0040	FK	Sammler vom S20 – RÜB/PW Sichertshausen	
1185	B 14	RRR (KSR) Am Spielplatz Amönau	0050	FK	Sammler vom RÜB Bellnhausen – S20	
1190	FK	Sammler vom RÜB Treibsbach – RÜB Amönau	0060	B 30	RÜB	RÜB (KSR) Bellnhausen
1200	FK	Sammler vom RÜ Oberndorf – RÜB Treibsbach – RÜB Amönau	0065	RRR/KSR	RRR (KSR) Am Hasenpfad Bellnhausen	
1210	R 2	RÜ RÜ Oberndorf	0070	DL	Druckleitung vom PW Im Feldchen Bellnhausen – Ortskanal Bellnhausen	
1220	B 1	RÜB RÜB (KSR) Treibsbach	0080	PW	PW Im Feldchen Bellnhausen	
1230	R 1	RÜ RÜ Treibsbach	0085	FK	Sammler von Druckleitung Hassenhausen – S20 Sammler Bellnhausen/Sichertshausen	
1240	B 02	KARÜB KA mit RÜB (KSR) Münchhausen	0090	DL	Druckleitung vom RÜB/PW Hassenhausen – S32	
1260	R 04	RÜ RÜ Münchhausen	0100	B 20	RÜB/PW	RÜB/PW Hassenhausen
1270	R 03	RÜ RÜ Gerstenecke Münchhausen	0105	FK	Sammler vom Ortskanal Hassenhausen – RÜB/PW Hassenhausen	
1280	R 02	RÜ RÜ Goosgasse Münchhausen	0110	DL	Druckleitung vom PW Erbenhausen – Ortskanal Hassenhausen	
1290	FK	Sammler vom RÜB Dorfstraße Wollmar – Ortskanal Münchhausen	0120	PW+DL	PW 3 Zum Köhberg Hassenhausen incl. Anschlussdruckleitung	
1300	B 01	RÜB RÜB Dorfstraße Wollmar	0130	PW+DL	PW 2 Hundsberg Erbenhausen incl. Anschlussdruckleitung	
1310	R 01	RÜ RÜ Brunnenrain Wollmar	0140	PW	PW 1 Erbenhausen	
1320	PW+DL	PW Wollmar incl. Anschlussdruckleitung	0150	FK	Sammler vom Ortskanal Fronhausen – KA Fronhausen	
1330	KA	KA Nierasphe	0160	PW+DL	PW Talstraße Fronhausen incl. Anschlussdruckleitung	
1340	FK	Sammler vom RÜB (KSR) Nierasphe – KA Nierasphe	0170	DL	Druckleitung vom PW Am Linderling Holzhausen – Ortskanal Fronhausen	
1350	B 20	RÜB RÜB (KSR) Nierasphe	0172	RRB	RRB Fronhausen Haydnstraße	
1360	FK	Sammler vom Ortskanal Nierasphe – RÜB Nierasphe	0175	PW	PW Kammäcker/Biegen Fronhausen incl. Anschlussdruckleitung	
1370	R 40	RÜ RÜ Nierasphe	0180	PW+DL	PW Fa. Seidel Fronhausen incl. Anschlussdruckleitung	
1375	R 30	RÜ RÜ Nierasphe	0185	RRB	RRB Fronhausen Auf dem gleichen Morgen	
1380	FK	Sammler vom RÜ Oberasphe – Ortskanal Nierasphe	0186	RRB	RRB Fronhausen Am Scheid geplant	
1390	R 20	RÜ RÜ Oberasphe	0190	PW	PW Am Linderling, Holzhausen	
1400	R 10	RÜ RÜ Oberasphe	0200	DL	Druckleitung vom RÜB/PW Oberwalgern – KA Etzelmühle	
1410	FK	Sammler vom RÜB Fronhausen – Ortskanal Oberasphe	0210	B 28	RÜB/PW	RÜB/PW (KSR) Oberwalgern
1420	B 10	RÜB/RRB RÜB/RRB Fronhausen	0215	DL	Druckleitung vom PW Ringstraße Oberwalgern – RÜB/PW Oberwalgern	
1440	KA	KA Rauschenberg	0220	PW	PW Ringstraße Oberwalgern	
1450	PW+DL	PW Tapetenfabrik Rauschenberg incl. Anschlussdruckleitung	0230	B 11	KARÜB	KARÜB Friebertshausen
1454	PW+DL	PW Ernteweg Rauschenberg incl. Anschlussdruckleitung	0240	FK	Sammler vom RÜ Friebertshausen – KARÜB Friebertshausen	
1456	RRB	RRB Ernteweg Rauschenberg	0250	R 11	RÜ	RÜ Friebertshausen
1460	PW+DL	PW Lepper Schmaltaler Mühle Rauschenberg incl. Anschlussdruckleitung	0260	FK	Sammler vom RÜ Rüchenbach – RÜ Friebertshausen	
1470	PW+DL	PW Waldschänke Bahnhofstraße Rauschenberg incl. Anschlussdruckleitung	0270	R 10	RÜ	RÜ Rüchenbach
1480	PW+DL	PW Schenkerberg Sägewerk Rauschenberg incl. Anschlussdruckleitung	0280	KA	KA Friebertshausen (Pflanzenkläranlage)	
1490	B 200	RÜB RÜB Bahnhofstraße Rauschenberg	0290	KA	KA Fronhausen	
1500	R 00	RÜ RÜ Breslauer Straße Rauschenberg	0300	FK	Sammler vom RÜB Fronhausen – KA Fronhausen	
1502	RRB	RRB Am Schwitzenberg Rauschenberg	0310	B 10	RÜB	RÜB (KSR) Fronhausen
1505	RRB	RRB Timpelgraben Rauschenberg	0320	KA	KA Sinkerhausen	
1510	R 20	RÜ RÜ Hauptstraße Ernsthhausen	0330	FK	Sammler vom RÜ Sinkerhausen – KA Sinkerhausen	
1515	DL	Druckleitung vom PW Alte Straße Ernsthhausen – zum Ortskanal Ernsthhausen	0340	B 10	RÜB	RÜB (KSR) Sinkerhausen
1520	PW	PW Alte Straße Ernsthhausen	0350	PW+DL	PW Am Mühlhof Sinkerhausen incl. Anschlussdruckleitung	
1530	DL	Druckleitung vom PW Wambacher Straße Wambach – PW Alte Straße Ernsthhausen	0360	KA	KA Bellnhausen	
1540	PW	PW Wambacher Straße Wambach	0370	FK	Sammler vom RÜB Bellnhausen – KA Bellnhausen	
1550	B 100	KARÜB KA mit RÜB Josbach	0380	B 11	RÜB	RÜB Bellnhausen
1560	FK	Sammler vom RÜB Josbach – KA Josbach	0390	FK	Sammler vom RÜB/RRB Runzhausen – RÜB Bellnhausen	
1570	R 100	RÜ RÜ Josbach	0400	B 10	RÜB/RRB	RÜB/RRB (KSR) Runzhausen
1580	B 100	KARÜB KA mit RÜB Albhausen	0403	RRB	RRB BG Langacker Runzhausen	
1590	FK	Sammler vom RÜ Albhausen – KA Albhausen	0405	RRR	gepl. RRR (KSR) Regenwasserkanal BG Im Bornstück Rachelshausen	
1600	R 00	RÜ RÜ Abshausen	0410	B 12	KARÜB	KA mit RÜB Othel Weitershausen
1605	RRB/KSR	RRB (KSR) Trennsystem Zur Feldkühe Albhausen	0420	FK	Sammler vom RÜ Weitershausen – KARÜB Othel Weitershausen	
1610	B 100	KARÜB KA mit RÜB Schwabendorf	0430	RRB	RRB Weitershausen	
1620	FK	Sammler vom RÜ Schwabendorf – KARÜB Schwabendorf	0440	R 11	RÜ	RÜ Weitershausen
1630	R 00	RÜ RÜ Schwabendorf	0450	FK	Sammler vom RÜB Diedenshausen – RÜ Weitershausen	
1640	DL	Druckleitung vom PW Wolfskaute – Ortskanal Schwabendorf	0460	PW+DL	PW Untermühle Diedenshausen incl. Anschlussdruckleitung	
1650	PW	PW Wolfskaute	0470	B 10	RÜB	RÜB (KSR) Diedenshausen
1660	B 100	KARÜB KA mit RÜB Bracht-Siedlung	0480	FK	Sammler vom RÜ Damshausen – RÜB Diedenshausen	
1670	FK	Sammler vom Ortskanal Schöne Aussicht – KARÜB Bracht-Siedlung (Pflanzenkläranlage)	0490	R 10	RÜ	RÜ Damshausen
1680	FK	Sammler von Druckleitung Bracht-Siedlung – KARÜB Bracht-Siedlung (Pflanzenkläranlage)	0510	PW+DL	PW Subachstraße Mornshausen incl. Anschlussdruckleitung	
1685	RRB	gepl. RRB Am Bahndamm Bracht-Siedlung	0515	RRB	RRB Mornshausen Applergraben	
1690	DL	Druckleitung vom PW 2 Drosselweg Bracht-Siedlung – Freispiegelkanal Bracht-Siedlung	0520	PW+DL	PW Schulstraße Mornshausen incl. Anschlussdruckleitung	
1700	PW	PW 2 Drosselweg Bracht-Siedlung	0530	PW+DL	PW Hochsmühle Mornshausen incl. Anschlussdruckleitung	
1710	DL	Druckleitung vom PW 1 Drosselweg Bracht-Siedlung – PW 2 Drosselweg Bracht-Siedlung	0540	PW+DL	PW Hüttenmühle Mornshausen incl. Anschlussdruckleitung	
1720	PW	PW 1 Drosselweg Bracht-Siedlung	0550	PW+DL	PW CH2V Mornshausen incl. Anschlussdruckleitung	
1730	B 300	KARÜB KA mit RÜB Bracht	0560	PW+DL	PW Bruchmühle Erdhausen incl. Anschlussdruckleitung	
1740	FK	Sammler vom Ortskanal Bracht – KARÜB Bracht	0570	RRB	RRB Im tiefen Graben Erdhausen	
1750	R 100	RÜ RÜ Schönstädter Straße Bracht	0580	PW+DL	PW Kuhtsmühle Erdhausen incl. Anschlussdruckleitung	
1760	R 200	RÜ RÜ Riedweg Bracht	0590	PW+DL	PW Turnweg Weidenhausen incl. Anschlussdruckleitung	
1765	RRR	RRR (KSR) Rehgarten Bracht	0600	BR 03	RÜB	RÜB (KSR) Störing Weidenhausen
1770	PW+DL	PW Grüner Weg Bracht incl. Anschlussdruckleitung	0610	R 2	RÜ	RÜ Hardtenmühle Weidenhausen
1780	B 14	KARÜB KA mit RÜB (KSR) Neustadt	0620	PW+DL	PW Hardtenmühle Weidenhausen incl. Anschlussdruckleitung	
1790	B 70	RÜB/RRB RÜB/RRB (KSR) Am Schalkert Neustadt	0630	R 1	RÜ	RÜ Weidenhäuser Str. (Storberg) Weidenhausen
1800	B 60	RÜB RÜB (KSR) Wiesenweg Neustadt	0640	RRB	RRB Am Cromerg Weidenhausen	
1810	B 12	RÜB RÜB (KSR) Ringsstraße Neustadt	0641	KSR	KSR 1 BG Oberer Haumbach Weidenhausen	
1820	B 50	RÜB RÜB (KSR) Tölgeweg Neustadt	0642	KSR	KSR 2 BG Oberer Haumbach Weidenhausen	
1830	B 44	RÜB gepl. RÜB Alfelder Straße Neustadt	0650	B 06	RÜB	RÜB (KSR) Kantstraße Gladenbach
1840	B 42	RÜB RÜB Hindenburgstraße Neustadt	0660	PW+DL	PW Am Klingenberg Gladenbach incl. Anschlussdruckleitung	
1850	PW+DL	PW Gartenstraße Neustadt incl. Anschlussdruckleitung	0665	RRR	RRR (KSR) Wilhelm-Schwarz-Straße Gladenbach	
1860	R 40	RÜ RÜ Gleimhainerstraße Neustadt	0670	BR 04	RÜB/RRB	RÜB (KSR) Kirchbergstraße Gladenbach
1870	B 30	RÜB RÜB Freiher-vom-Stein-Straße Neustadt	0680	PW+DL	PW Sinkerhäuserweg Gladenbach incl. Anschlussdruckleitung	
1880	B 10	RÜB RÜB Bundeswehr Neustadt	0690	PW+DL	PW Friedhof Gladenbach incl. Anschlussdruckleitung	
1885	R 21	RÜB/RRB RÜ mit RRB End-Rösler-Straße Neustadt	0700	KA	KA Caldern	
1900	PW+DL	PW Erksdorfer Weg Neustadt incl. Anschlussdruckleitung	0710	FK	Sammler vom RÜB Brungershausen – KA Caldern	
1910	B 1	KARÜB KA mit RÜB Speckswinkel	0720	PW+DL	PW An der Lahnbrücke Caldern incl. Anschlussdruckleitung	
1920	FK	Sammler vom RÜ Speckswinkel – KARÜB Speckswinkel	0730	FK	Sammler vom RÜ Caldern – Sammler RÜB Brungershausen - KA Caldern	
1930	R 1	RÜ RÜ Speckswinkel	0735	RRB	RRB Caldern, örtlich, Eigentum Gemeinde Lahntal	
1940	B 20	KARÜB KA mit RÜB Mombg	0736	RRB	RRB Spitzwiesen Caldern	
1945	FK	Sammler vom RÜ Mombg – KARÜB Mombg	0737	RRR	RRR 1 Felsbergfeld Caldern	
1950	R 10	RÜ RÜ Mombg	0738	RRR/KSR	RRR 2 (KSR) Trennsystem Felsbergfeld Caldern	
1955	R 20	RÜ RÜ Arencke Mombg	0740	R 1	RÜ	RÜ Caldern
1960	FK	Sammler vom RÜB Mengersberg – Ortskanal Mombg	0745	RRB	RRB Kernbach	
1970	B 10	RÜB RÜB (KSR) Mengersberg	0750	B 2	RÜB	RÜB Brungershausen

0010	B 10	KARÜB	KA mit RÜB Fronhausen
0020	DL		Druckleitung vom RÜB/PW Sichertshausen – KA Fronhausen
0030	B 40	RÜB/PW	RÜB mit RW-PW Sichertshausen
0040	FK		Sammler vom S20 – RÜB/PW Sichertshausen
0050	FK		Sammler vom RÜB Bellnhausen – S20
0060	B 30	RÜB	RÜB (KSR) Bellnhausen
0065	RRR/KSR	RRR (KSR)	Am Hasenpfad Bellnhausen
0070	DL		Druckleitung vom PW Im Feldchen Bellnhausen – Ortskanal Bellnhausen
0080	PW		PW Im Feldchen Bellnhausen
0085	FK		Sammler von Druckleitung Hassenhausen – S20 Sammler Bellnhausen/Sichertshausen
0090	DL		Druckleitung vom RÜB/PW Hassenhausen – S32
0100	B 20	RÜB/PW	RÜB/PW Hassenhausen
0105	FK		Sammler vom Ortskanal Hassenhausen – RÜB/PW Hassenhausen
0110	DL		Druckleitung vom PW Erbenhausen – Ortskanal Hassenhausen
0120	PW+DL		PW 3 Zum Köhberg Hassenhausen incl. Anschlussdruckleitung
0130	PW+DL		PW 2 Hundsberg Erbenhausen incl. Anschlussdruckleitung
0140	PW		PW 1 Erbenhausen
0150	FK		Sammler vom Ortskanal Fronhausen – KA Fronhausen
0160	PW+DL		PW Talstraße Fronhausen incl. Anschlussdruckleitung
0170	DL		Druckleitung vom PW Am Linderling Holzhausen – Ortskanal Fronhausen
0172	RRB		RRB Fronhausen Heydnstraße
0175	PW		PW Kammäcker/Biegen Fronhausen incl. Anschlussdruckleitung
0180	PW+DL		PW Fa. Seidel Fronhausen incl. Anschlussdruckleitung
0185	RRB		RRB Fronhausen Auf dem gleichen Morgen
0186	RRB		RRB Fronhausen Am Scheid geplant
0190	PW		PW Am Linderling, Holzhausen
0200	DL		Druckleitung vom RÜB/PW Oberwalgern – KA Etzelmühle
0210	B 28	RÜB/PW	RÜB/PW (KSR) Oberwalgern
0215	DL		Druckleitung vom PW Ringstraße Oberwalgern – RÜB/PW Oberwalgern
0220	PW		PW Ringstraße Oberwalgern
0230	B 11	KARÜB	KARÜB Friebertshausen
0240	FK		Sammler vom RÜ Friebertshausen – KARÜB Friebertshausen
0250	R 11	RÜ	RÜ Friebertshausen
0260	FK		Sammler vom RÜ Rüchenbach – RÜ Friebertshausen
0270	R 10	RÜ	RÜ Rüchenbach
0280	KA		KA Friebertshausen (Pflanzenkläranlage)
0290	KA		KA Fronhausen
0300	FK		Sammler vom RÜB Fronhausen – KA Fronhausen
0310	B 10	RÜB	RÜB (KSR) Fronhausen
0320	KA		KA Sinkerhausen
0330	FK		Sammler vom RÜB Sinkerhausen – KA Sinkerhausen
0340	B 10	RÜB	RÜB (KSR) Sinkerhausen
0350	PW+DL		PW Am Mühlhof Sinkerhausen incl. Anschlussdruckleitung
0360	KA		KA Bellnhausen
0370	FK		Sammler vom RÜB Bellnhausen – KA Bellnhausen
0380	B 11	RÜB	RÜB Bellnhausen
0390	FK		Sammler vom RÜB/RRB Runzhausen – RÜB Bellnhausen
0400	B 10	RÜB/RRB	RÜB/RRB (KSR) Runzhausen
0403	RRB		RRB BG Langacker Runzhausen
0405	RRR		gepl. RRR (KSR) Regenwasserkanal BG Im Bornstück Rachelshausen
0410	B 12	KARÜB	KA mit RÜB Othel Weitershausen
0420	FK		Sammler vom RÜ Weitershausen – KARÜB Othel Weitershausen
0430	RRB		RRB Weitershausen
0440	R 11	RÜ	RÜ Weitershausen
0450	FK		Sammler vom RÜB Diedenshausen – RÜ Weitershausen
0460	PW+DL		PW Untermühle Diedenshausen incl. Anschlussdruckleitung
0470	B 10	RÜB	RÜB (KSR) Diedenshausen
0480	FK		Sammler vom RÜ Damshausen – RÜB Diedenshausen
0490	R 10	RÜ	RÜ Damshausen
0510	PW+DL		PW Subachstraße Mornshausen incl. Anschlussdruckleitung
0515	RRB		RRB Mornshausen Applergraben
0520	PW+DL		PW Schulstraße Mornshausen incl. Anschlussdruckleitung
0530	PW+DL		PW Hochsmühle Mornshausen incl. Anschlussdruckleitung
0540	PW+DL		PW Hüttenmühle Mornshausen incl. Anschlussdruckleitung
0550	PW+DL		PW CH2V Mornshausen incl. Anschlussdruckleitung
0560	PW+DL		PW Bruchmühle Erdhausen incl. Anschlussdruckleitung
0570	RRB		RRB Im tiefen Graben Erdhausen
0580	PW+DL		PW Kuhtsmühle Erdhausen incl. Anschlussdruckleitung
0590	PW+DL		PW Turnweg Weidenhausen incl. Anschlussdruckleitung
0600	BR 03	RÜB	RÜB (KSR) Störing Weidenhausen
0610	R 2	RÜ	RÜ Hardtenmühle Weidenhausen
0620	PW+DL		PW Hardtenmühle Weidenhausen incl. Anschlussdruckleitung
0630	R 1	RÜ	RÜ Weidenhäuser Str. (Storberg) Weidenhausen
0640	RRB		RRB Am Cromerg Weidenhausen
0641	KSR		KSR 1 BG Oberer Haumbach Weidenhausen
0642	KSR		KSR 2 BG Oberer Haumbach Weidenhausen
0650	B 06	RÜB	RÜB (KSR) Kantstraße Gladenbach
0660	PW+DL		PW Am Klingenberg Gladenbach incl. Anschlussdruckleitung
0665	RRR		RRR (KSR) Wilhelm-Schwarz-Straße Gladenbach
0670	BR 04	RÜB/RRB	RÜB (KSR) Kirchbergstraße Gladenbach
0680	PW+DL		PW Sinkerhäuserweg Gladenbach incl. Anschlussdruckleitung
0690	PW+DL		PW Friedhof Gladenbach incl. Anschlussdruckleitung
0700	KA		KA Caldern
0710	FK		Sammler vom RÜB Brungershausen – KA Caldern
0720	PW+DL		PW An der Lahnbrücke Caldern incl. Anschlussdruckleitung
0730	FK		Sammler vom RÜB Caldern – Sammler RÜB Brungershausen - KA Caldern
0735	RRB		RRB Caldern, örtlich, Eigent. Gemeinde Lahatal
0736	RRB		RRB Spinkwieschen Caldern incl. Anschlussdruckleitung
0737	RRR		RRR 1 Feiselbergfeld Caldern
0738	RRR/KSR	RRR 2 (KSR)	Trennsystem Feiselbergfeld Caldern
0740	R 1	RÜ	RÜ Caldern
0745	RRB		RRB Kernbach
0750	B 2	RÜB	RÜB Brungershausen
0760	FK		Sammler vom RÜB Warzenbach – RÜB Brungershausen
0770	B 1	RÜB	RÜB Warzenbach
0780	RRB		RRB Warzenbach
0790	KA		KA Göttingen
0800	FK		Sammler vom Ortskanal Sterzhausen – KA Göttingen
0810	FK		Sammler vom RÜB/PW Samau – Ortskanal Sterzhausen - KA Göttingen
0820	B 10	RÜB/RRB	RÜB/RRB An der Brücke Samau incl. Anschlussdruckleitung
0830	R 10	RÜ	RÜ Am Sportplatz Samau
0840	PW+DL		PW Hardwiesen 1 Götfelden incl. Anschlussdruckleitung
0845	RRR		RRR Hardwiesen Götfelden
0850	PW+DL		PW Hardwiesen 2 Götfelden incl. Anschlussdruckleitung
0860	PW+DL		PW An der Bahn Götfelden incl. Anschlussdruckleitung
0865	RRR		RRR Sandhute Götfelden
0866	PW+DL		PW Sandhute Götfelden incl. Anschlussdruckleitung
0867	RRB		RRB Grüner Weg Götfelden, örtlich, Eigent. Gemeinde Lahatal
0870	RRB		RRB Am Goldberg Sterzhäusen, örtlich, Eigent. Gemeinde Lahatal
0875	RRB/KSR	RRB (KSR)	Trennsystem Wollbergglock Sterzhäusen
0878	KSR		KSR Trennsystem Schultze Sterzhäusen
0880	RRB		RRB (KSR) Trennsystem Vor der Rödern Sterzhäusen
0890	PW+DL		PW Samauer Straße Götfelden
0895	PW+DL		PW Schachtstraße Sterzhäusen incl. Anschlussdruckleitung
0900	PW		PW Obere Bahnhofstraße Sterzhäusen incl. Anschlussdruckleitung
0910	PW+DL		PW Sportplatz Sterzhäusen incl. Anschlussdruckleitung
0920	PW		PW Mischelbacher Straße Sterzhäusen incl. Anschlussdruckleitung
0930	PW+DL		PW Göttinger Straße Göttingen incl. Anschlussdruckleitung
0940	R 8	RÜ	RÜ Frankenberger Straße Göttingen
0950	FK		Sammler vom RÜB Unteroberse – Sammler Niederwetter – Sammler Göttingen
0960	B 9	RÜB	RÜB Unteroberse
0970	FK		Sammler vom RÜB Oberoerse – RÜB Unteroberse
0980	B 8	RÜB	RÜB Oberoerse
0990	FK		Sammler vom RÜ Oberoerse – RÜB Oberoerse
1000	R 5	RÜ	RÜ Oberoerse
1010	FK		Sammler vom RÜB/PW Niederwetter – KA Göttingen
1020	B 6	RÜB/RRB	RÜB/RRB (KSR) Niederwetter incl. Anschlussdruckleitung
1030	FK		Sammler vom RÜB Niederwetter – RÜB/PW Niederwetter
1040	B 5	RÜB	RÜB Niederwetter
1050	FK		Sammler vom RÜ Walkmühle Niederwetter – RÜB Niederwetter
1060	R 4	RÜ	RÜ Walkmühle Wetter
1065	DL		Druckleitung Marburger Straße Wetter – Mellnauhammer
1068	RRB		RRB und Sedimentationsanlage Im Benthal Wetter
1067	B 12	RRR	RRR 1 (KSR) Birkenweg Wetter
1068	B 13	RRR	RRR 2 (KSR) Erftenweg Wetter
1070	FK		Sammler vom RÜB 3 Wetter – RÜB/PW Niederwetter
1080	FK		Sammler vom RÜB Mellnau – Sammler vom RÜB 3 Wetter - RÜB/PW Niederwetter
1090	B 4	RÜB/RRB	RÜB/RRB Götter Mellnau
1100	B 3	RÜB	RÜB 3 Wetter
1110	FK		Sammler vom RÜB Amónau – RÜB 3 Wetter
1120	B 7	RÜB	RÜB (KSR) Alter Graben Wetter
1130	B 11	RRB	RRB (KSR) Alter Graben Wetter – Sammler vom RÜB Amónau – RÜB 3 Wetter
1135	FK		Sammler vom RÜB Am Untero Wetter – Sammler vom RÜB Amónau – RÜB 3 Wetter
1140	PW+DL		PW 3 Unterritshausen incl. Anschlussdruckleitung